

大宴会場平面図 (縮尺=1/100)


■会合名

■期日

年 月 日 時 時 分 分

■ご人数
名様

■形式

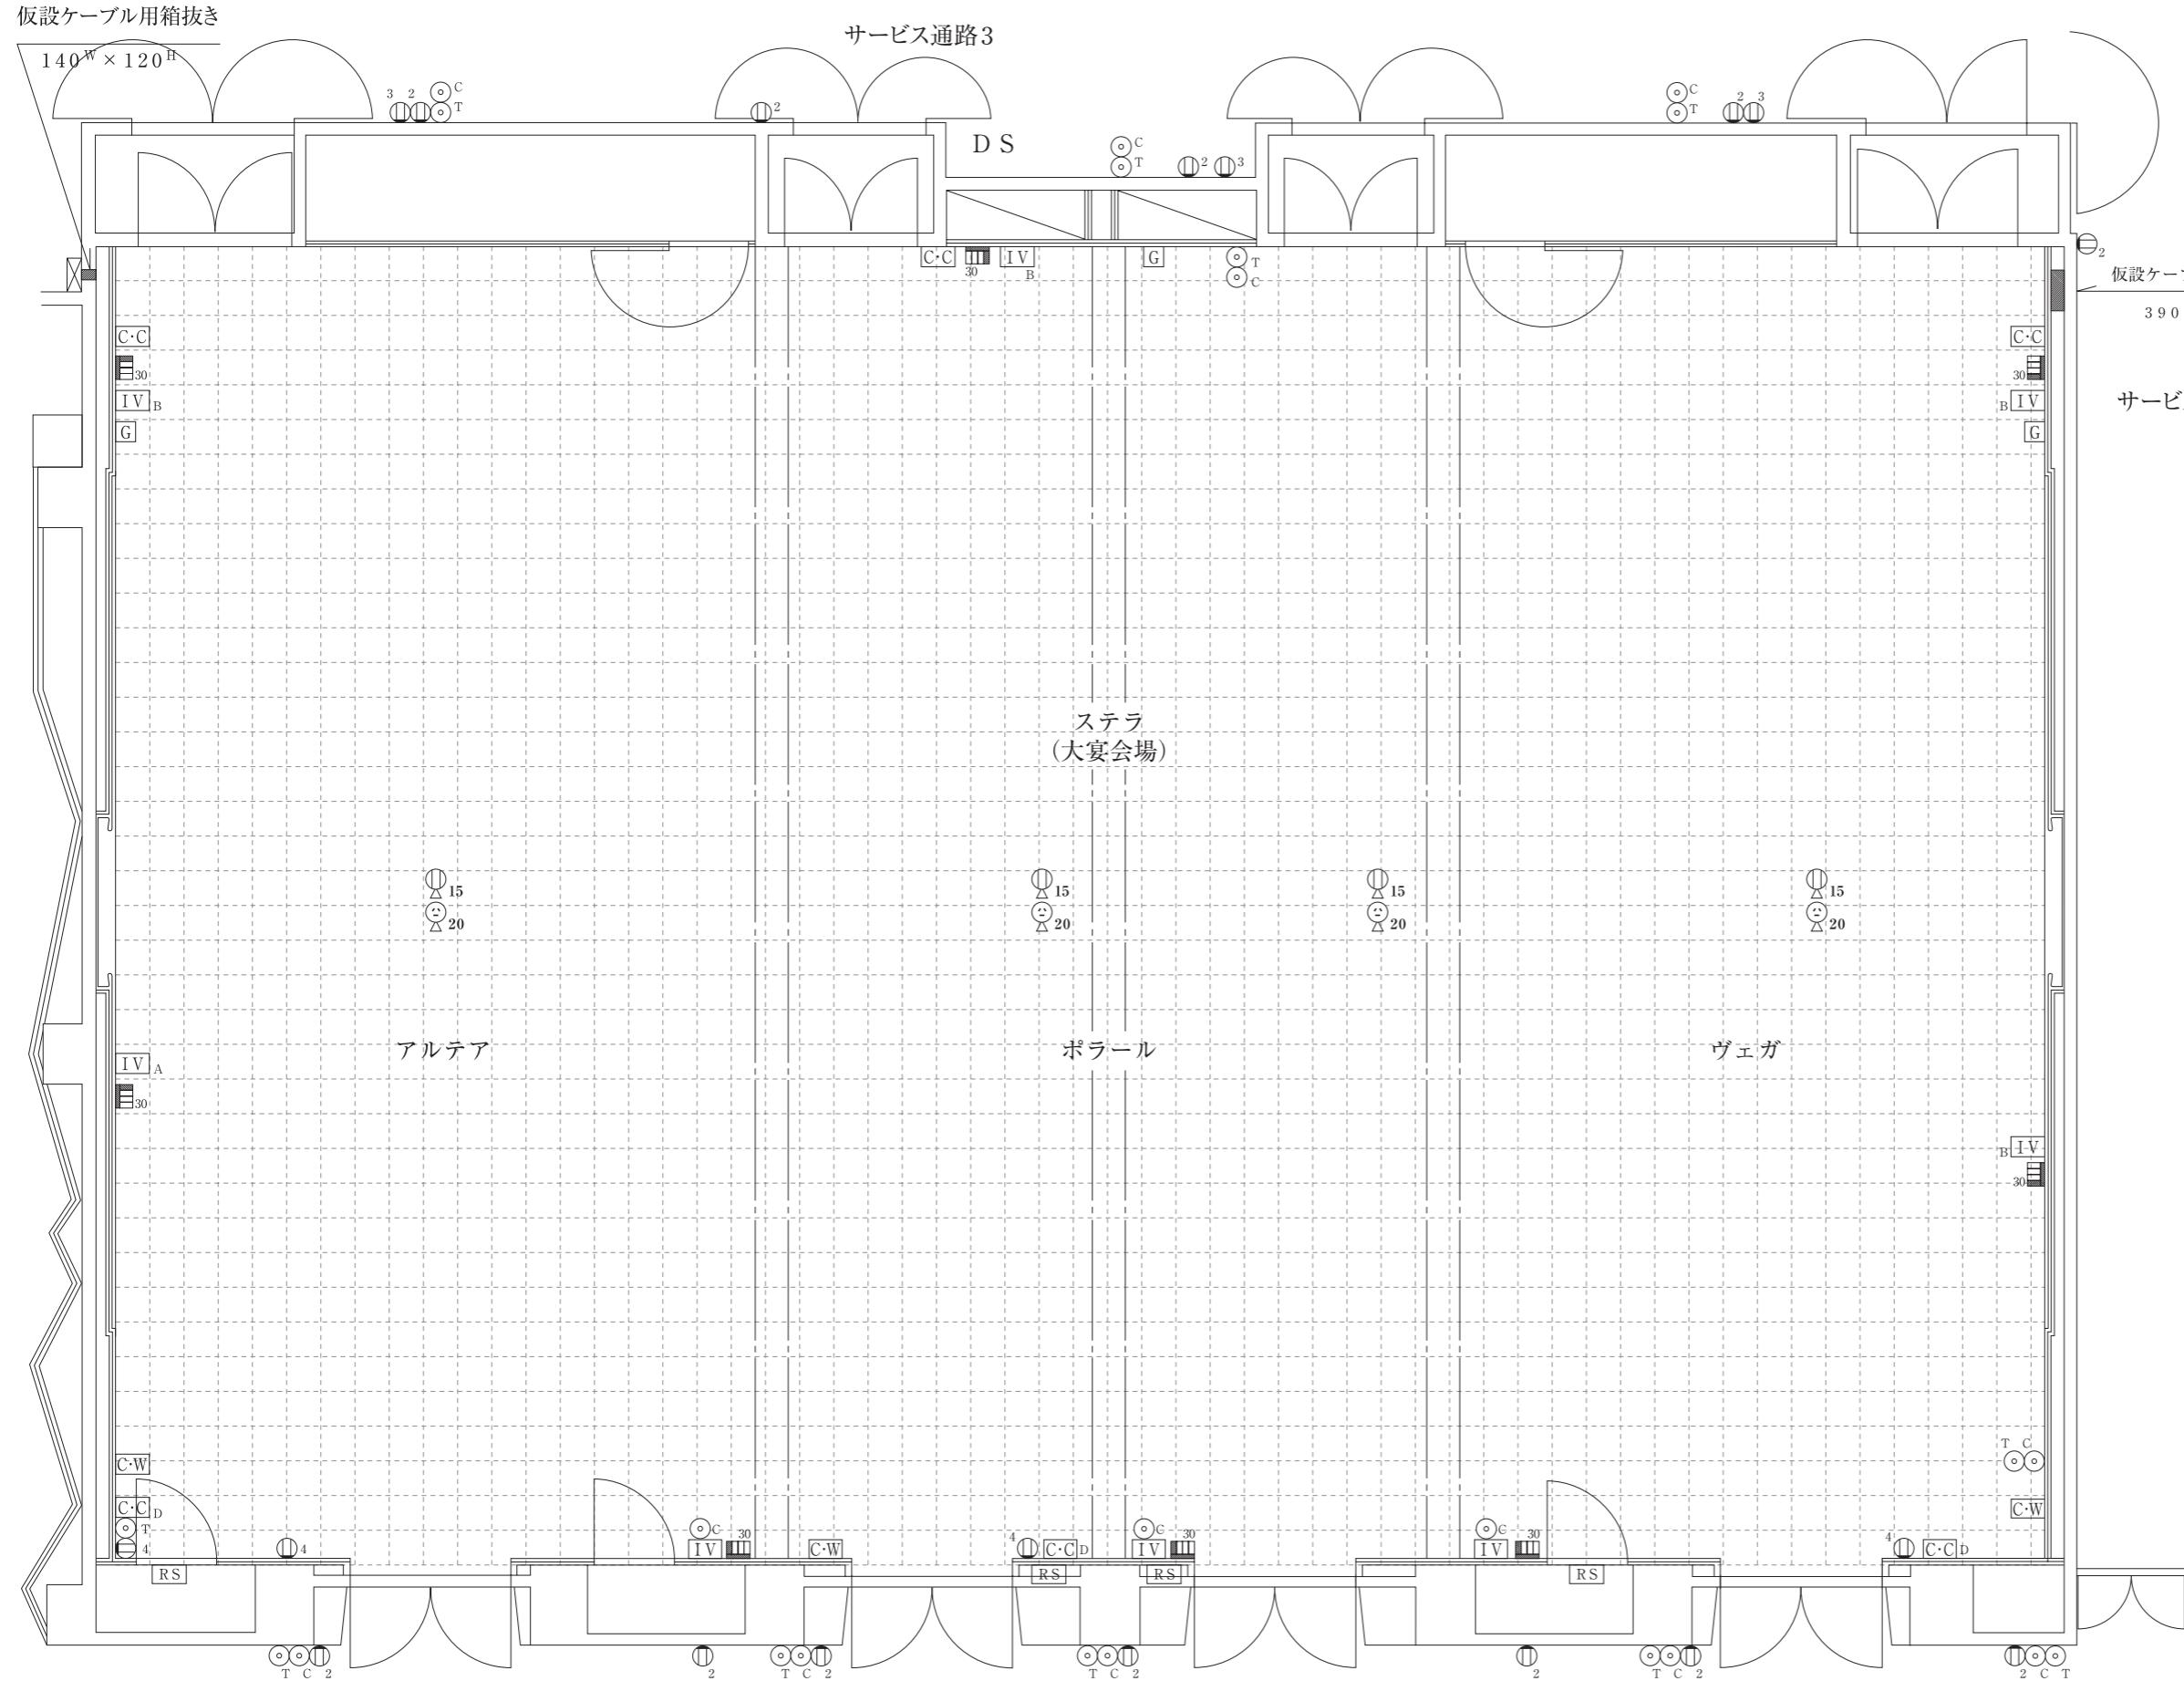

ホワイエ

宴会会場	面積 (m ²)	坪数 (坪)	縦 (m)	横 (m)	高さ (m)
全 体 ス テ ラ	587.4	178.0	20.0	29.37	6.85
A (1/3) アルテア	192	58.2	20.0	9.6	6.85
B (1/3) ポラール	188	57.0	20.0	9.4	6.85
C (1/3) ヴ エ ガ	177.4	53.8	20.0	8.87	6.85

■凡 例		備 考
記号	名 称	
[III]	ウォールコンセントC型30A×4ヶ口	調光×3 直×1
[III]	ウォールコンセントC型20A×4ヶ口	調光×3 直×1
[I]	ウォールコンセントC型20A×1ヶ口	直
[C-W]	調光・音響用ワゴン卓接続コネクタ	インカム、R・G・B×1
[C-W]	調光・音響用ワゴン卓接続コネクタ	インカム、R・G・B×1(大宴トランク回線付)
[C-D]	調光・持込卓接続コネクタ	
[C-C]	カメラコンセント	調光・持込卓コネクタ付
[C-C]	カメラコンセント	
[AV]	音響用ワゴン卓接続コネクタ	インカム(大宴トランク回線付)
[AV]	音響用コンセント	ワイヤレス×2 天井スピーカ
[IV] _A	イベントコンセントA 16chマルチ×	マイク×16,ビーカ×2,ビデオ×1,R・G・B×1
[IV] _B	イベントコンセントB 16chマルチ×	マイク×16,ビーカ×2,ビデオ×1,R・G・B×1
[IV] _C	イベントコンセントC	マイク×4,ビデオ×1,R・G・B×1
[IV] _D	イベントコンセントD	マイク×2,ビデオ×1,R・G・B×1
[RS]	仮設電源盤	調光36W 100V 音響16W 100V,動力36W 200V
[RS]	吊物操作器	各室設備
[—]	電話端子盤	50P
[●]	避難口誘導灯	
[M]	マイクコンセント	マイク×2
[○]	コンピューター用コンセント	
[○]	電話用コンセント	
[○]	テレビ受口	
[G]	ガスコック	
[E] ₂₋₄	壁用コンセント	IP 100V 15A 2口,3口,4口
[○] ₁₅	アップコンセント	IP 100V 15A
[○] ₂₀	アップコンセント	IP 200V 20A

室 名	ウォールコンセント	一般コンセント		仮設電源盤			照明/トラン
				平行15A	動力20A	調 光	
		(1)	(1)	36W	16W	36W	
A	調 27.0kVA (30A×9) 直 9.0kVA (30A×3)	(1)	(1)	36W	16W	36W	63kVA (30A×21)
B1	調 9.0kVA (30A×3) 直 3.0kVA (30A×1)	(1)	(1)	182/105V 30kVA	105V 10kVA	210V 35kVA	36kVA (30A×12)
B2	調 9.0kVA (30A×3) 直 3.0kVA (30A×1)	(1)	(1)	(100AT)	(100AT)	(100AT)	36kVA (30A×12)
C	調 27.0kVA (30A×9) 直 9.0kVA (30A×3)	(1)	(1)				63kVA (30A×21)
計	調 72.0kVA 直 24.0kVA	=96.0kVA	他 (3)				198kVA

(注)ウォールコンセント及び照明パッド及び仮設電源盤の合計容量は各室共 100kVA とす。

